




Dimensionen Bodenplatte mit Streifenfundament:

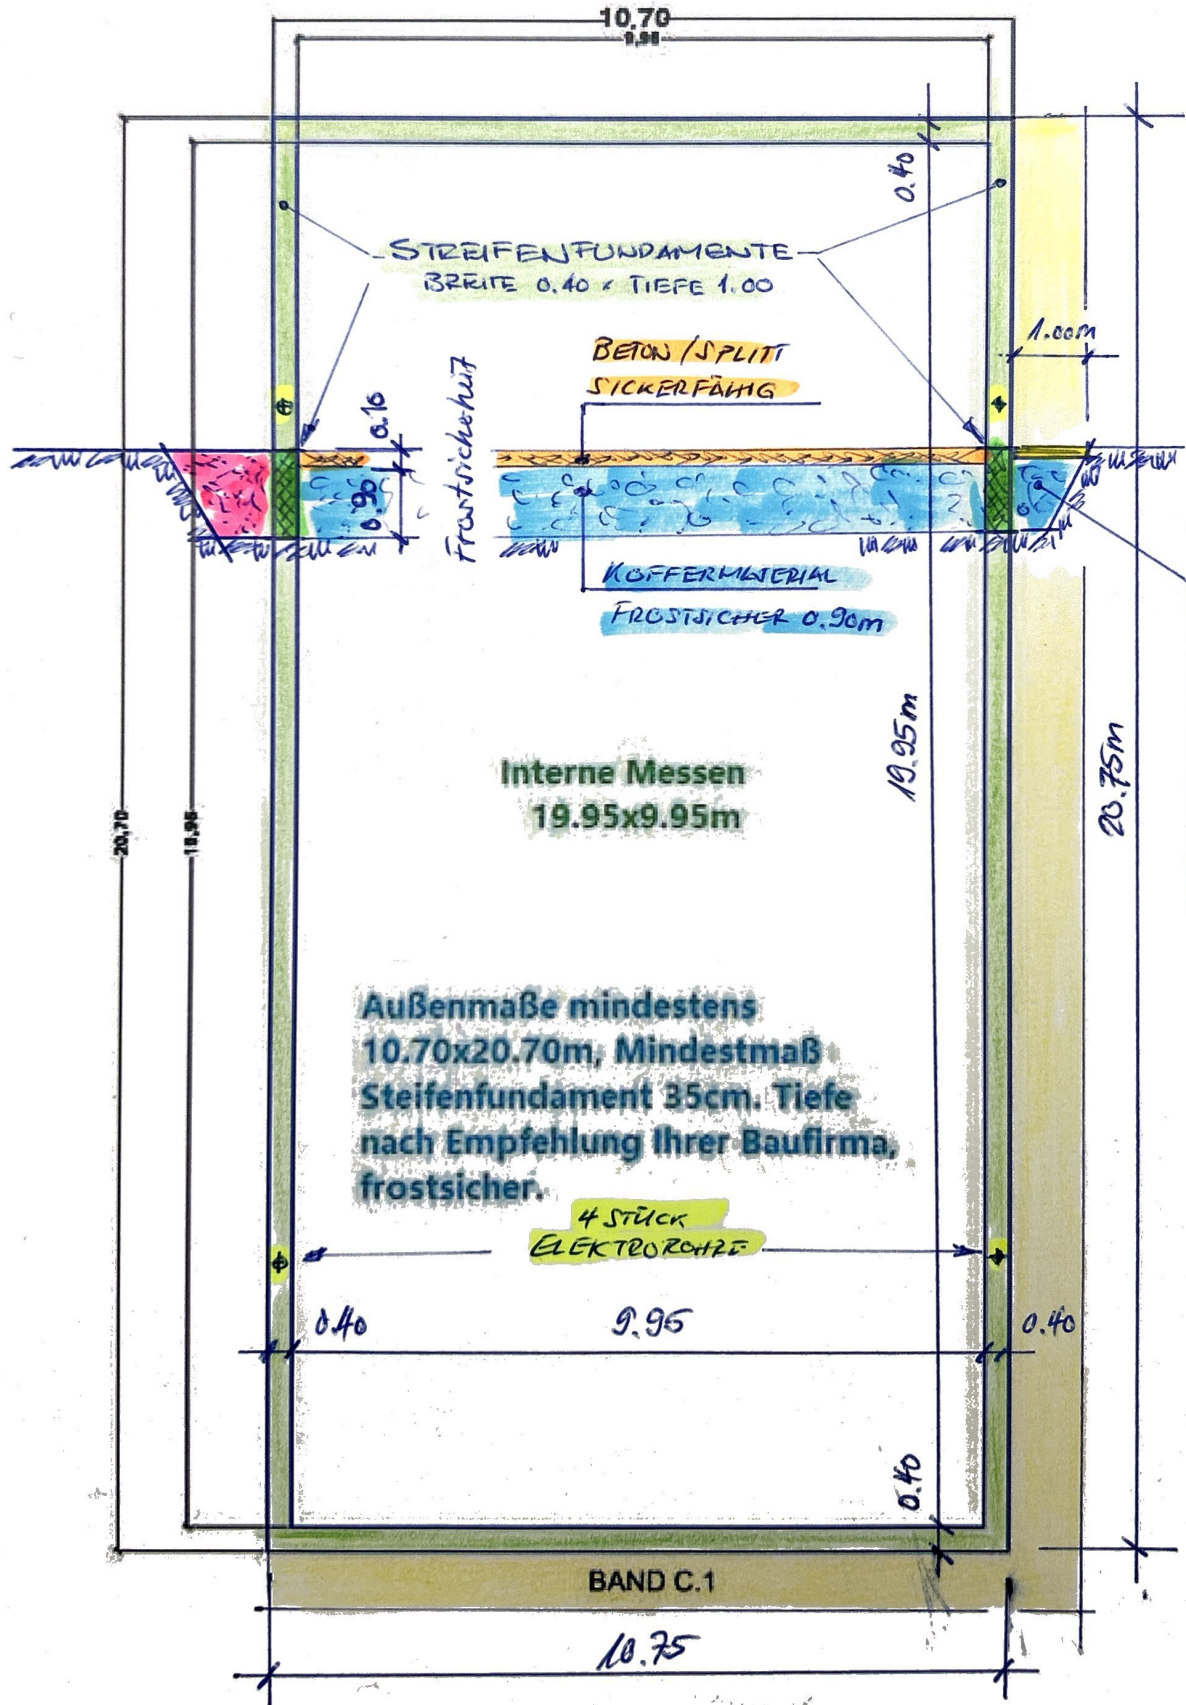

ANFÜLLUNG:

- ANHÄNGEMATERIAL
- KOFFERMATERIAL
- ZEMENTPLATTEN MIT SPLITTBETT 1x Länge + 1x Breite